




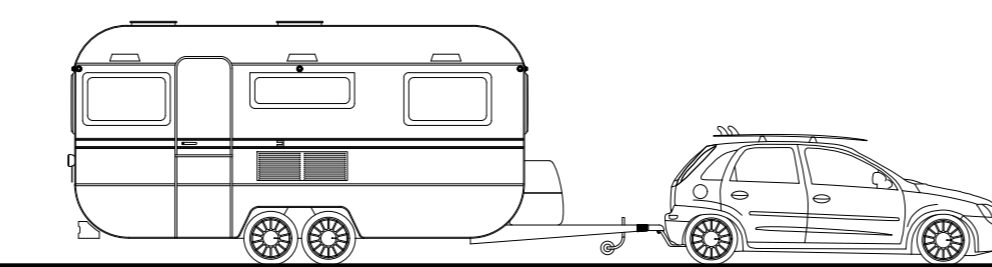


Voorgevel
nieuw

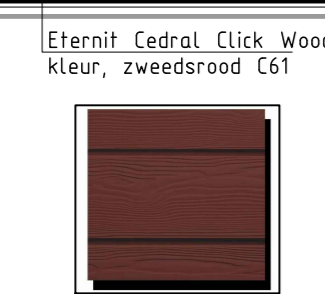


Linker zijgevel
nieuw

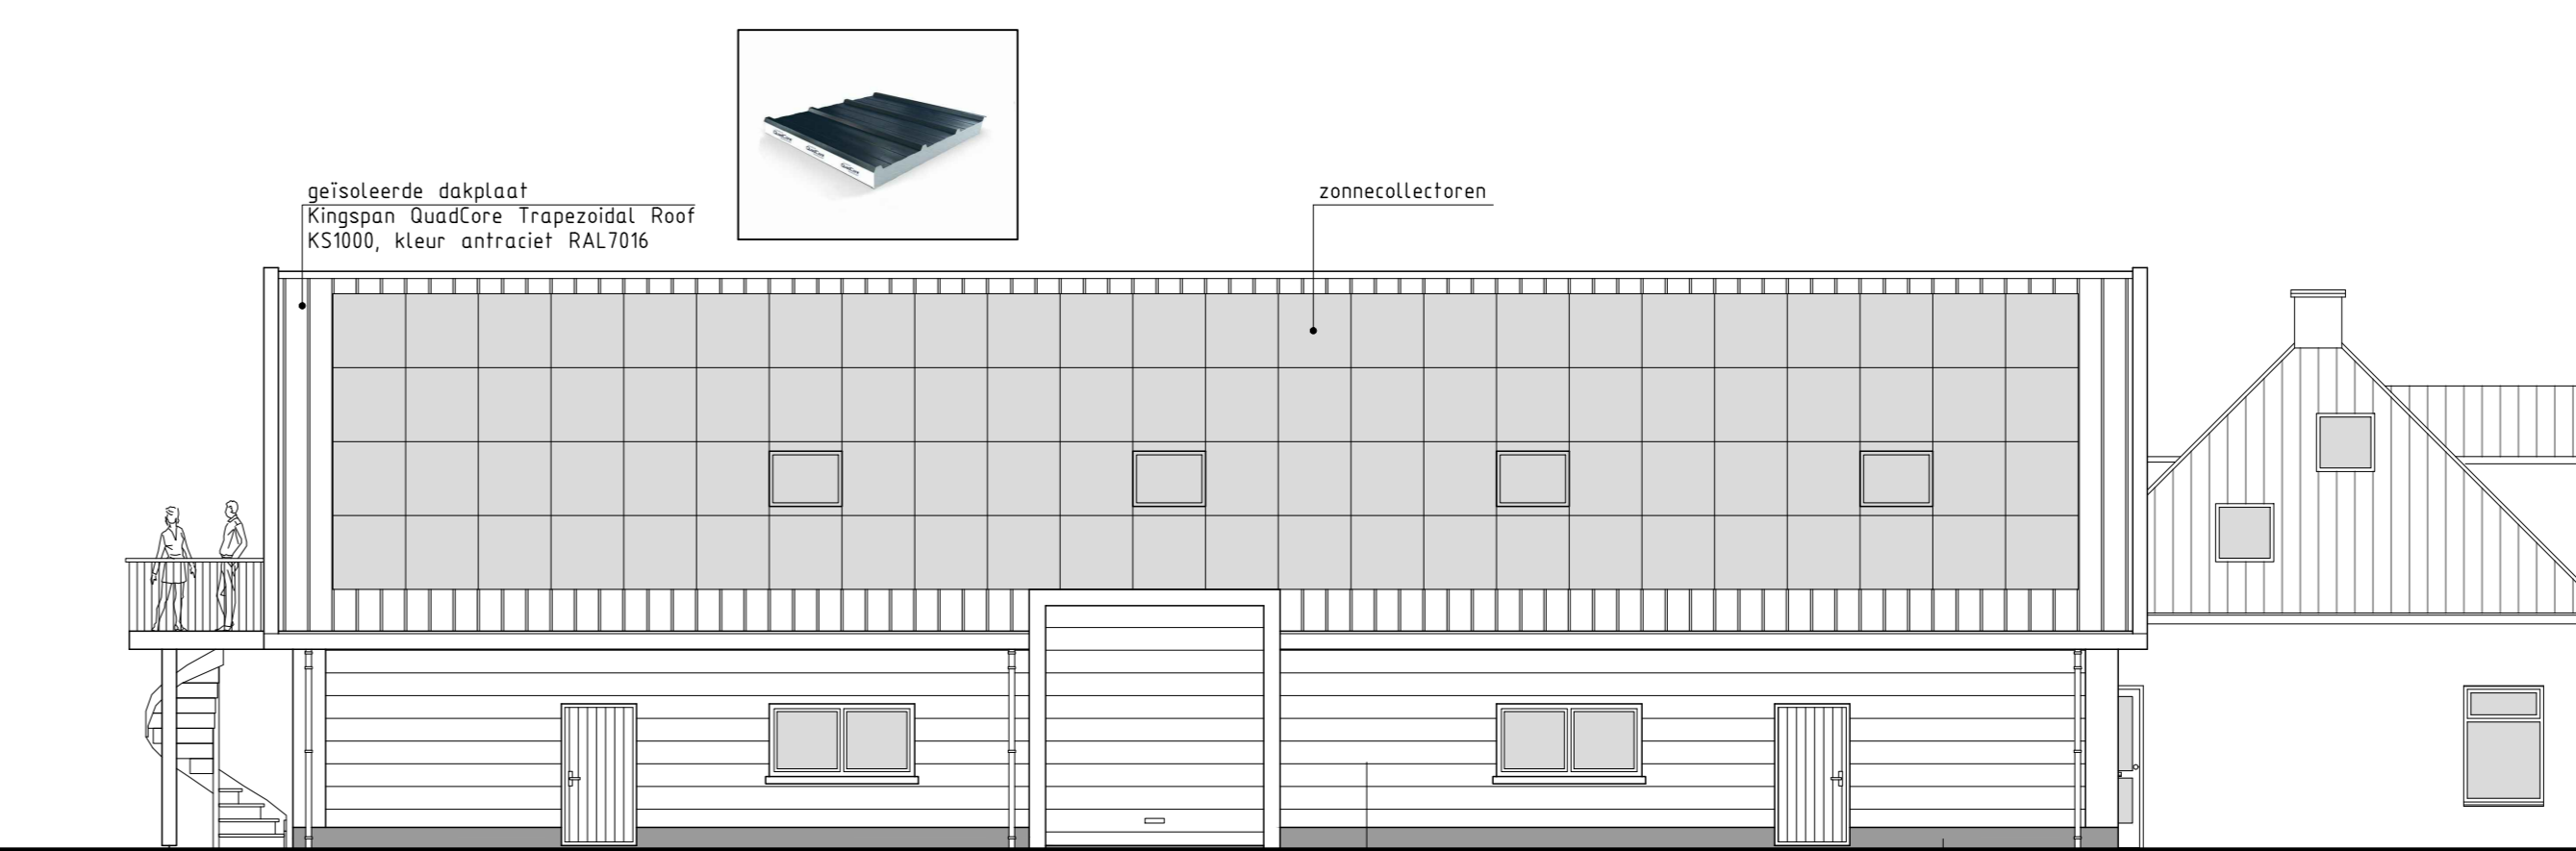


Achtergevel
nieuw

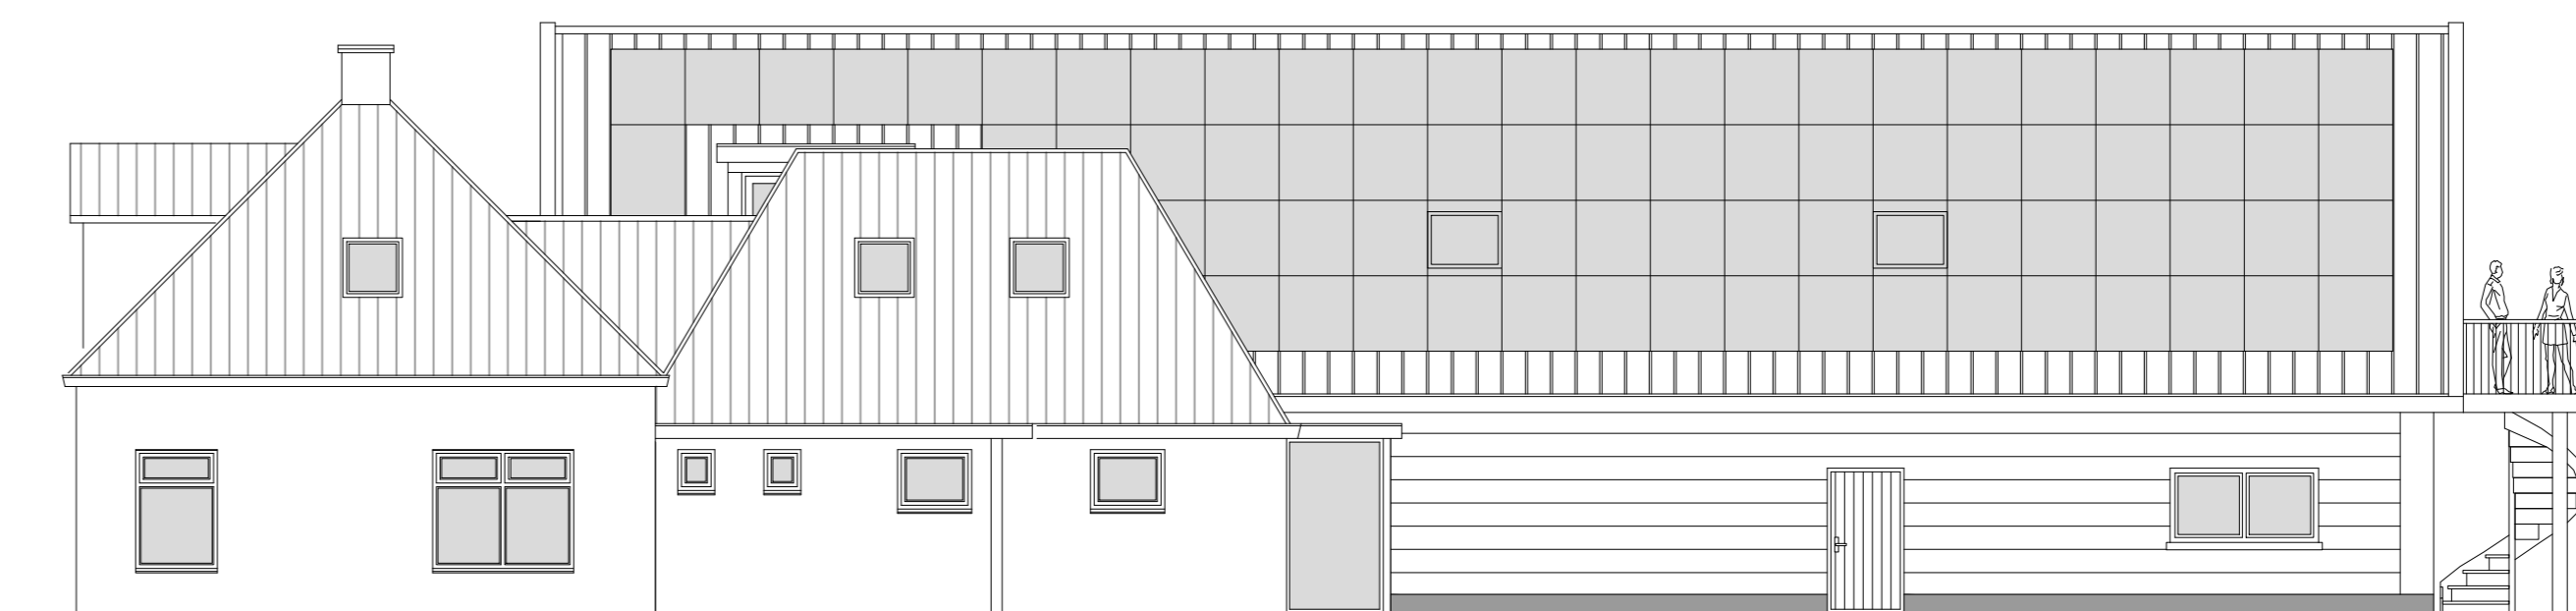


Rechter zijgevel
nieuw

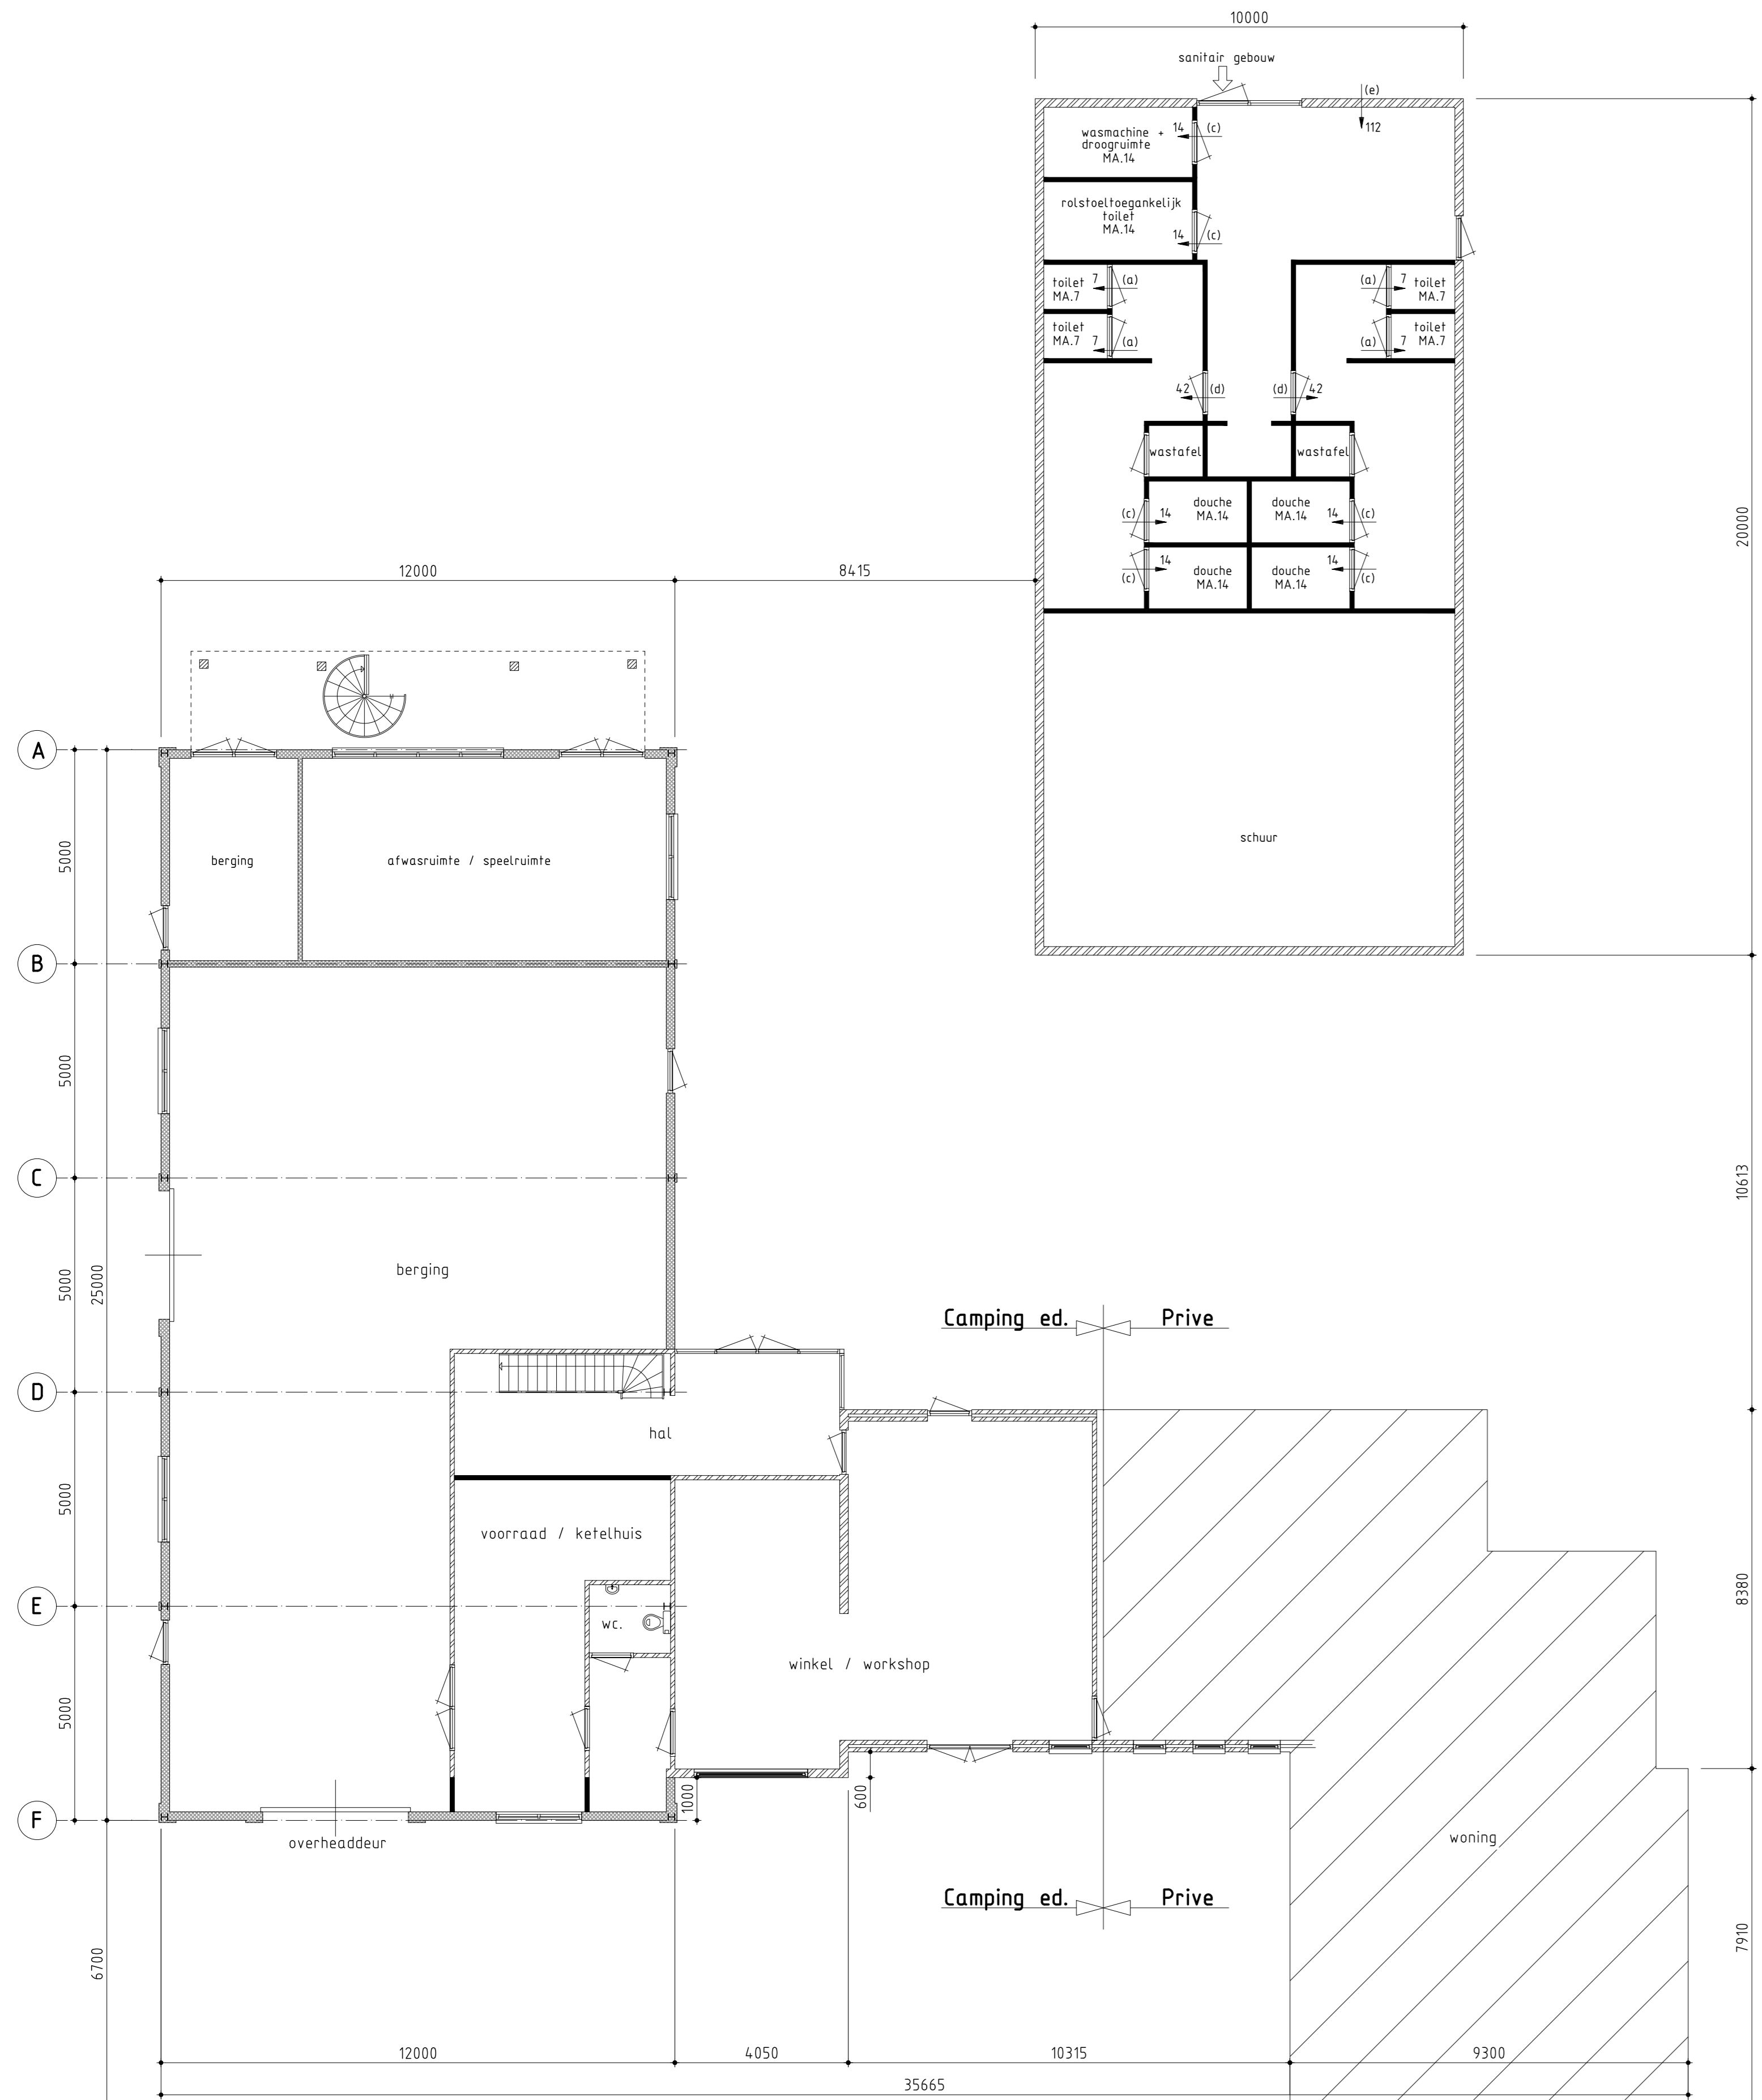


Begane grond
nieuw

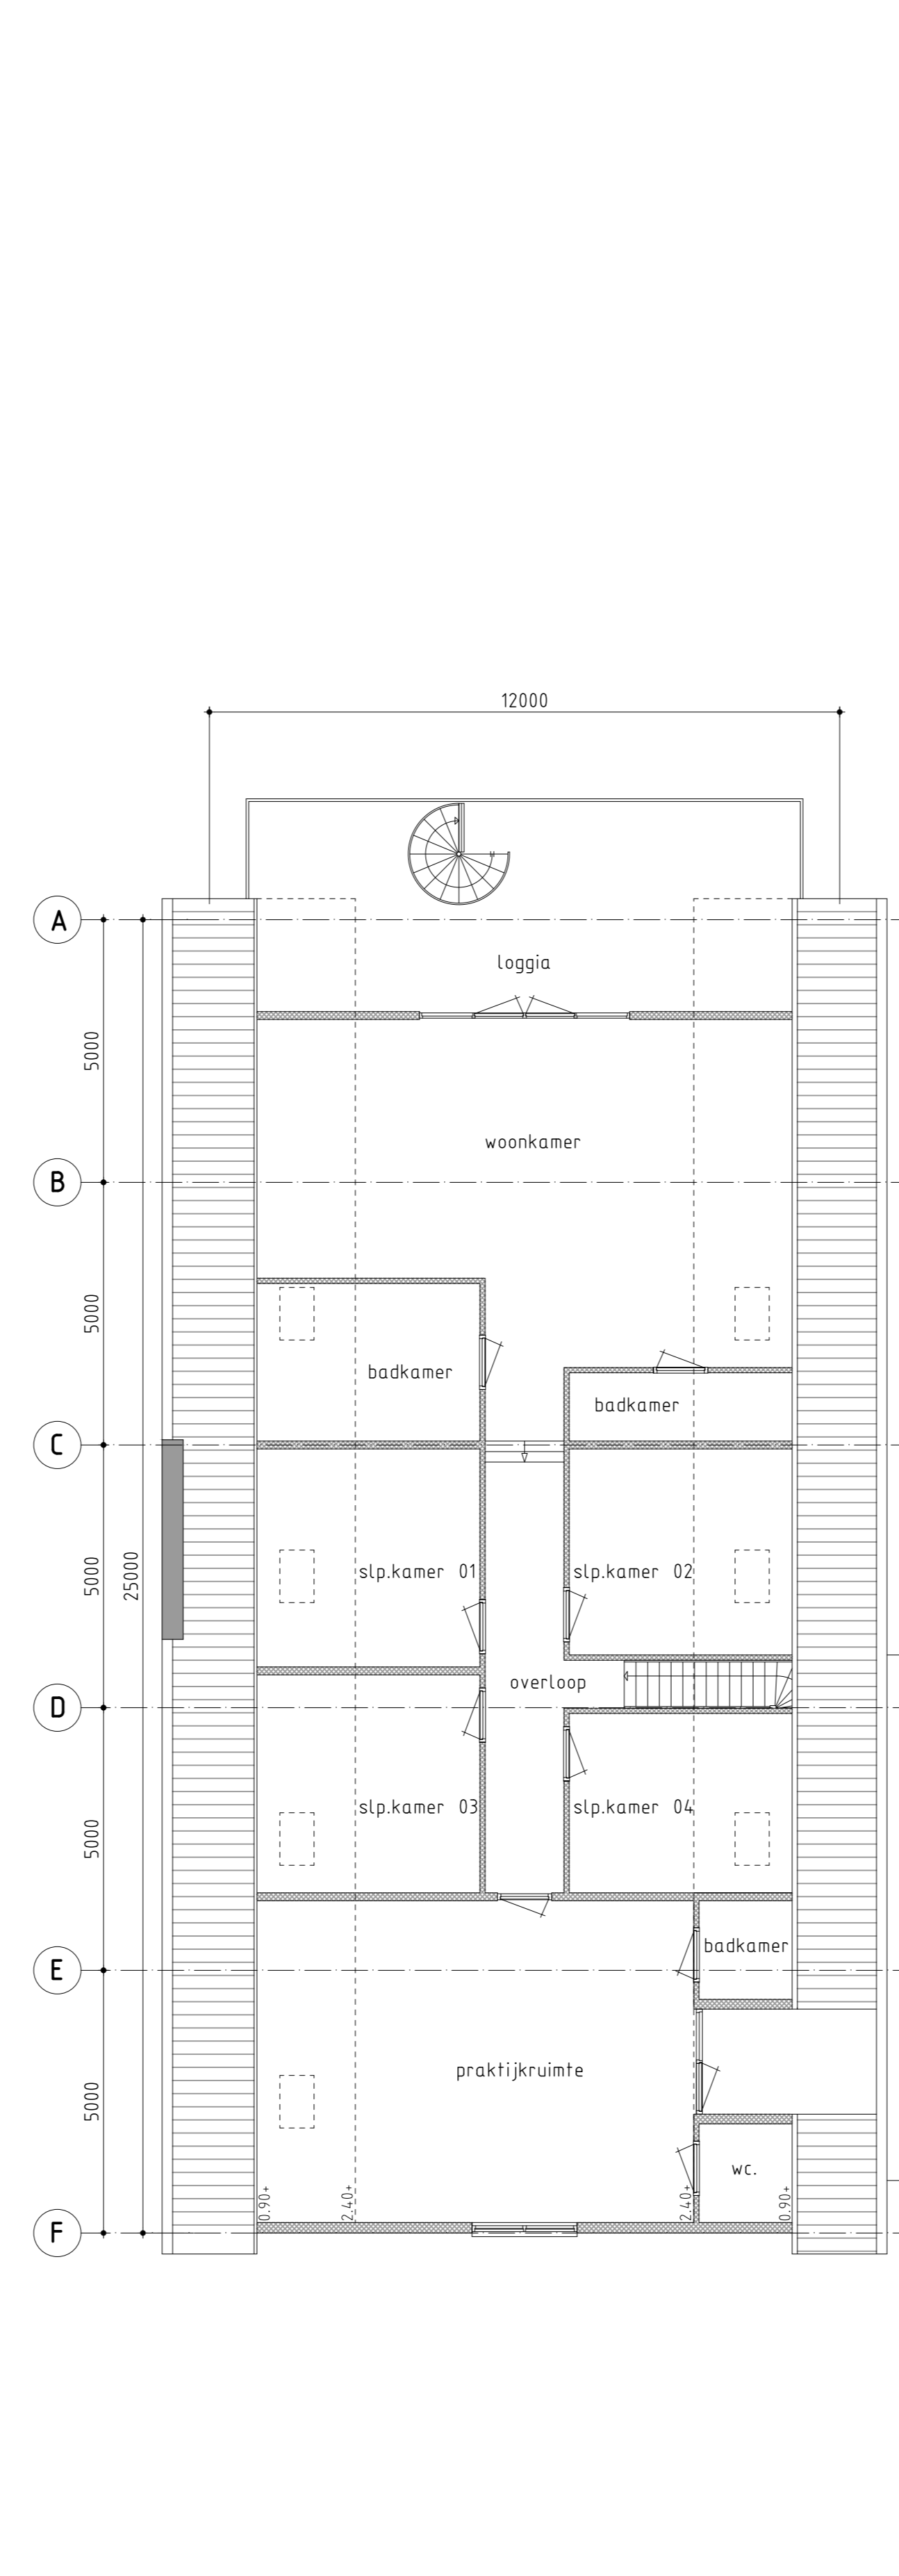


Verdieping
nieuw

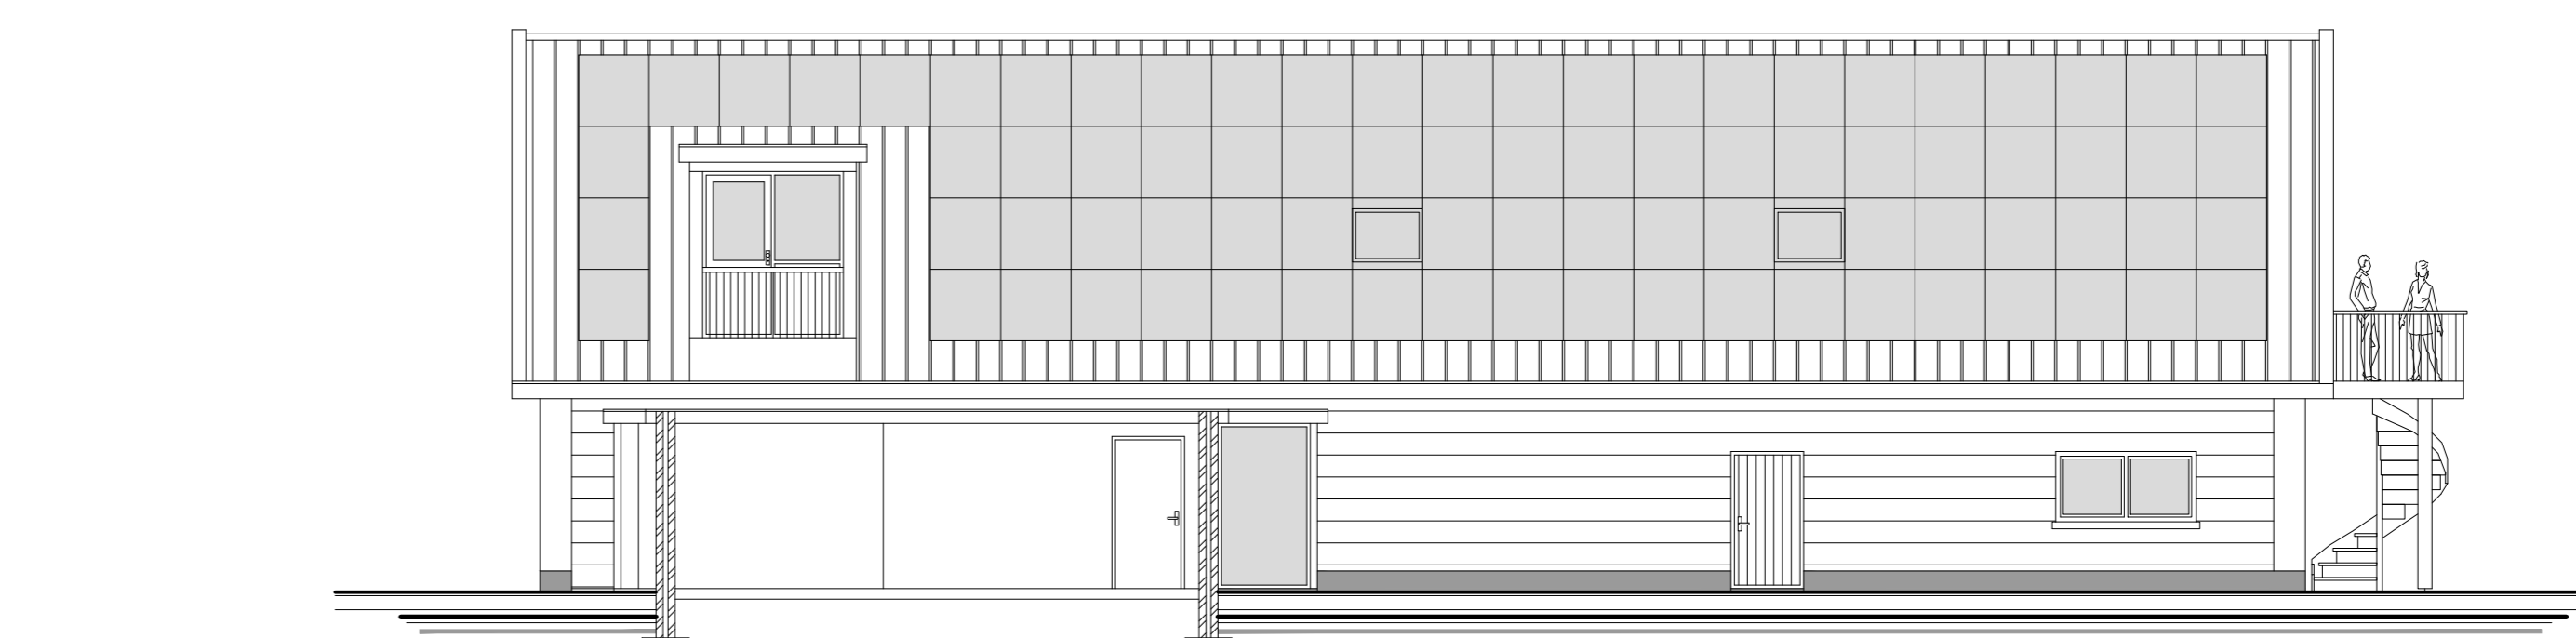

Rechter zijgevel
nieuw

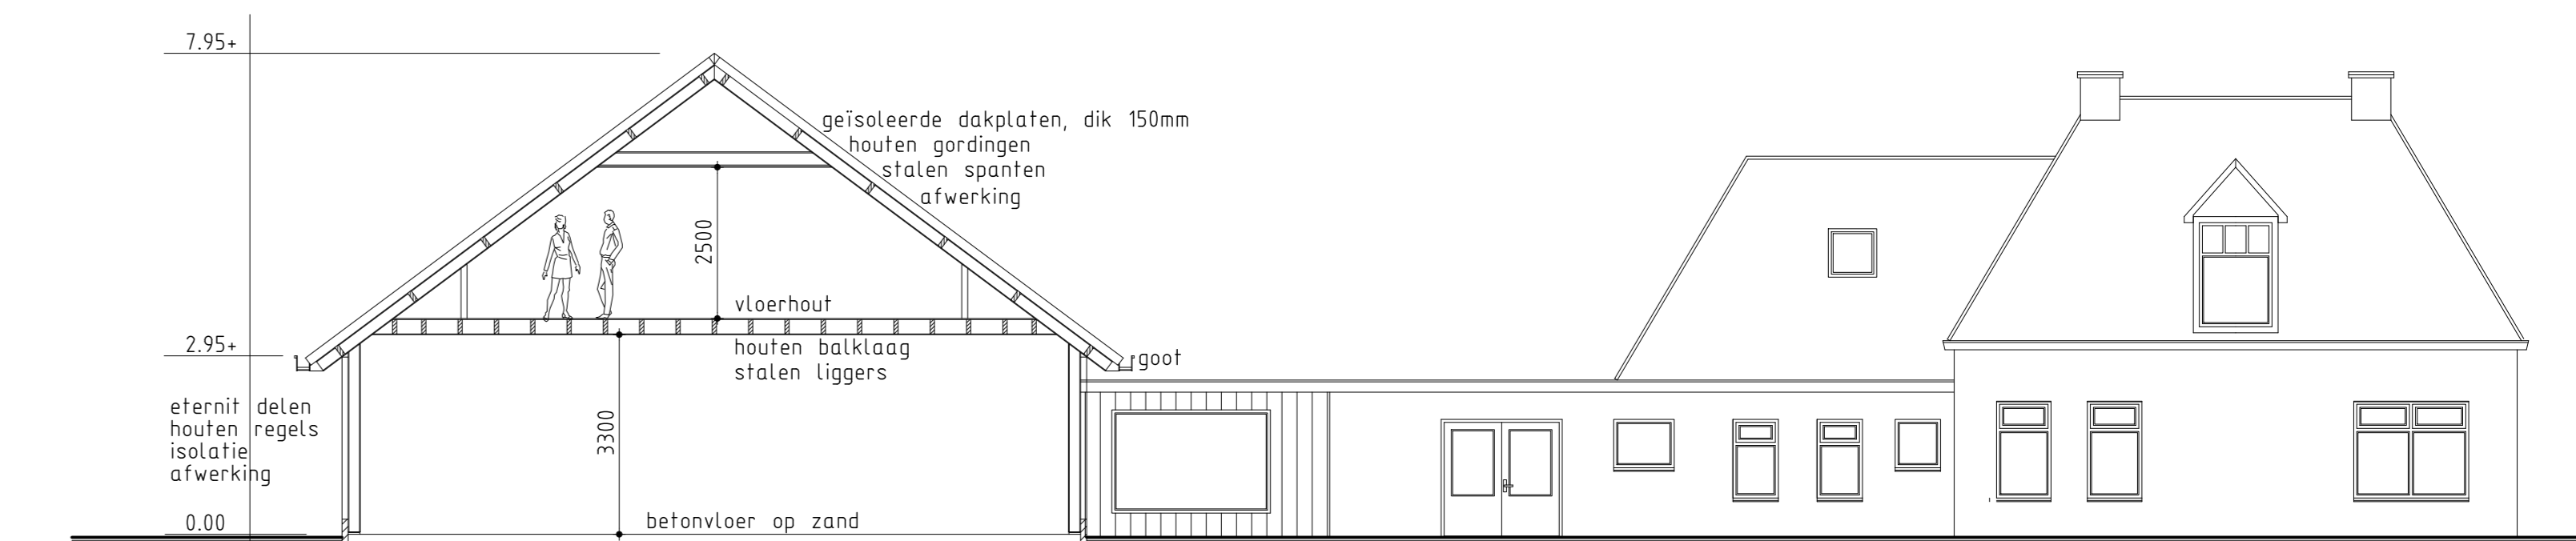

Doorsnede tpv. Voorkant
nieuw

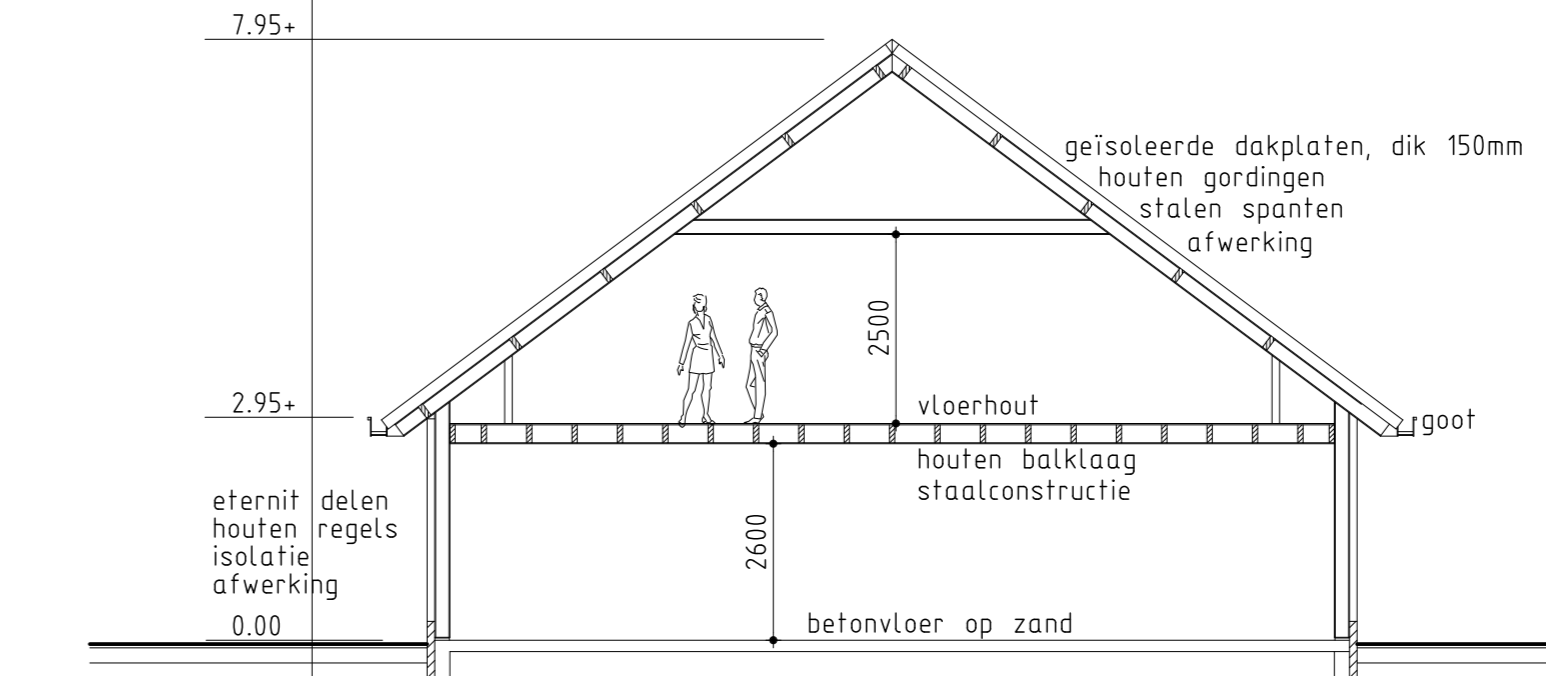

Doorsnede Achterkant
nieuw

Renvooi

maten in mm.
hoogten in m. tov. peil.
peil is bovenkant bestaande vloer.
maten in het werk te controleren
muurvoering op deze tekening kan enigszins afwijken t.o.v. de bestaande situatie.
overige kleuren als bestaand
buitenlijnen volgens inbraakwerendheidsklasse 2
voor juiste draairichtingen ramen en deuren i.o.m. opdrachtgever en aannemer
vloer, wand en plafondafwerking in overleg met aannemer en opdrachtgever
het bouwen zal geschieden overeenkomstig de eisen van het bouwbesluit
ongediertewering conform eisen bouwbesluit

— bestaand metselwerk.
— nieuw metselwerk.
— houtskeletbouw wanden

Bouwkundig teken- & adviesburo J. de Vries te Jubbega
Stekker 9, 8411 TS Jubbega
tel.: 0516-462655, e-mail: j.vries244@chello.nl

Voor het veranderen van de aanbouw
Aan de Singel 23 te Jubbega

Voor de Fam. M. Musch
Singel 23, 8411 CJ Jubbega

Bestektekening plattegronden en gevels
(nieuwe situatie)

TEKENAAR J. de Vries SCHAAL
Diversen
FORMAAT
A0

STATUS
Definitief

DATUM
21-05-2021

TEKENINGNUMMER
17-134-02

WILZ.NR.
0